
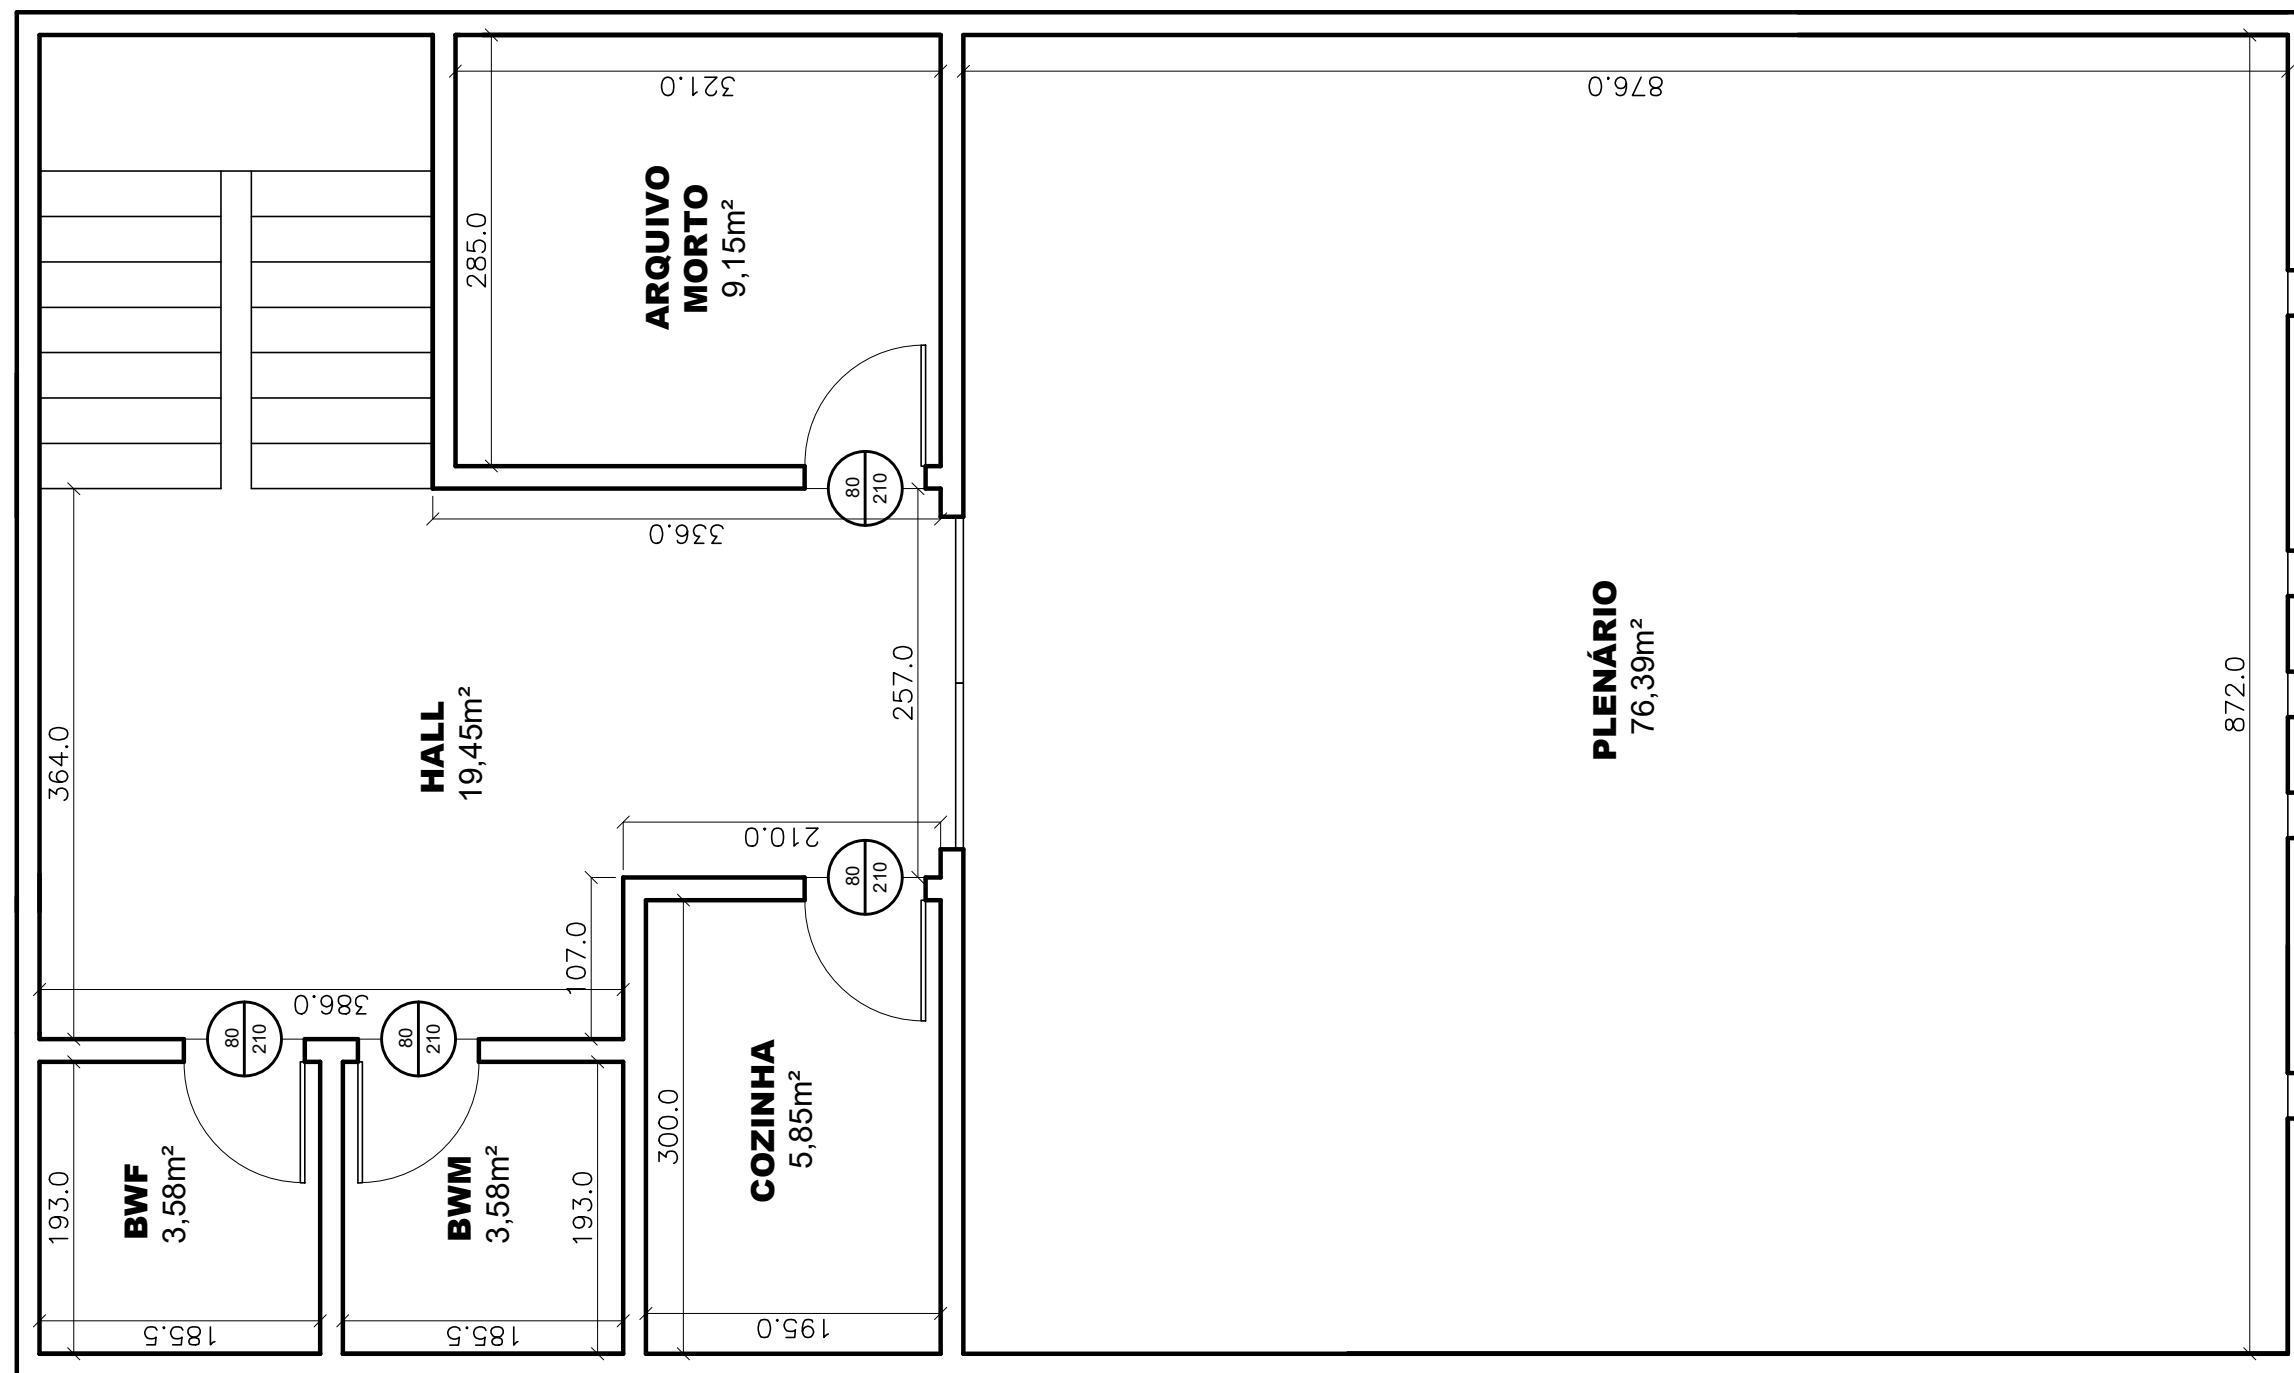



PLANTA BAIXA (Térreo)
Escala: 1/105

<div></div>		PROJETO: REFORMA DO PRÉDIO CÂMARA MUNICIPAL DE VARGEM ALEGRE			
		CONTRATANTE: CÂMARA MUNICIPAL DE VARGEM ALEGRE			
		DETALHE: PLANTA BAIXA			
TIPOS DE EMIÇÃO	<div><input type="checkbox"/> -PRELIMINAR <input type="checkbox"/> -P/ APROVAÇÃO <input type="checkbox"/> -P/ CONSTRUÇÃO <input type="checkbox"/> -CONF. CONSTRUÍDO</div>	LOCAL: AV. CÂNDIDO MACHADO, Nº 73 - CENTRO CEP: 35.199-000 - VARGEM ALEGRE - MG			DESENHO: 01
		DATA: MAIO DE 2023	ESCALA: indicada	REVISÃO: n/d	UNIDADE: cm
					FOLHA: 01/02



PLANTA BAIXA (1º Pavimento)

Escala: 1/50

<div> FONSECA E N G E N H A R I A R.T. Lucas Da Fonseca Furtado Engº Civil - CREA 201.358/D - MG</div>		PROJETO: REFORMA DO PRÉDIO CÂMARA MUNICIPAL DE VARGEM ALEGRE			
		CONTRATANTE: CÂMARA MUNICIPAL DE VARGEM ALEGRE			
		DETALHE: PLANTA BAIXA			
TIPOS DE EMIÇÃO	<div><input type="checkbox"/> -PRELIMINAR <input type="checkbox"/> -P/ APROVAÇÃO <input type="checkbox"/> -P/ CONSTRUÇÃO <input type="checkbox"/> -CONF. CONSTRUÍDO</div>	LOCAL: AV. CÂNDIDO MACHADO, Nº 73 - CENTRO CEP: 35.199-000 - VARGEM ALEGRE - MG			DESENHO: 01
		DATA: MAIO DE 2023	ESCALA: indicada	REVISÃO: n/d	FOLHA: 02/02
		UNIDADE: cm			